
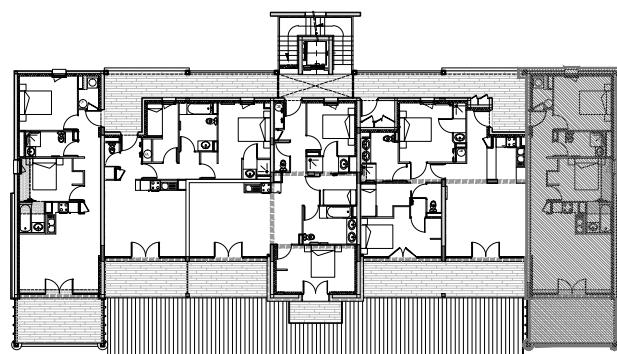


Résidence Font d'Alagnon

ALTURA

T3 - Logement n°10 - Niveau 1

19.11.2010

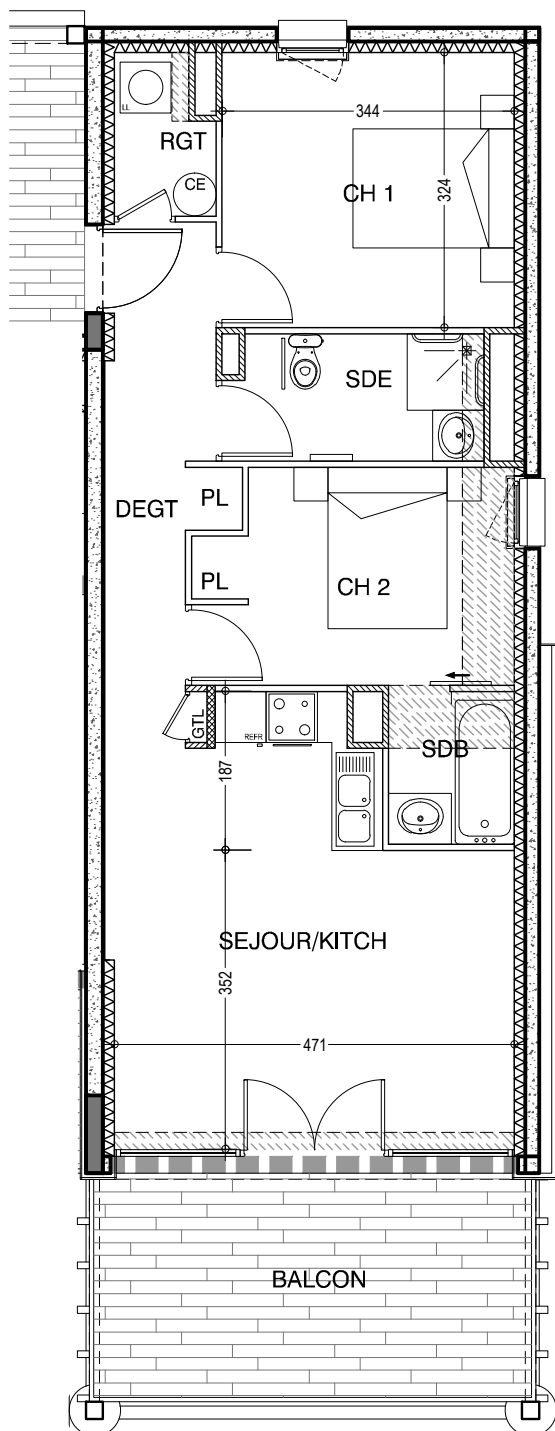

Pièces	Surfaces
Entrée/Dégagements	9.50 m ²
Séjour/Cuisine	21.70 m ²
Chambre 1	11.15 m ²
Chambre 2	9.15 m ²
Coin nuit (CN)	
Cabine (CAB)	
Bains (SDB/SDE)	7.00 m ²
WC	
Total surface habitable	58.50 m²

Terrasse	
Balcon	13.55 m ²
Total terrasse/balcon	13.55 m²

archi 3a

CORNET-FELGINES-CHEVALLIER

DOCUMENT NON CONTRACTUEL SUSCEPTIBLE DE MODIFICATION
POUR DES RAISONS TECHNIQUES ET/OU ADMINISTRATIVES.

22-07-2010