
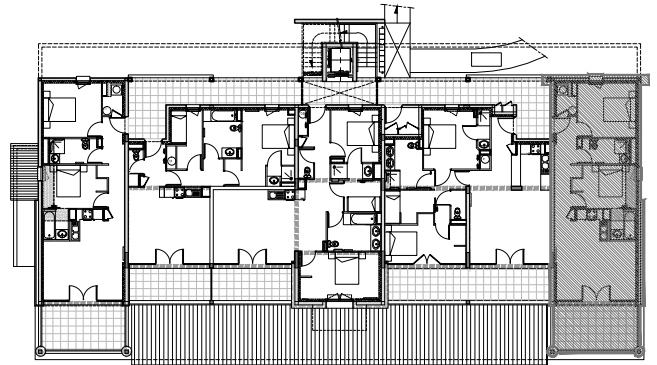


# Résidence Font d'Alagnon

## ALTURA

T3 - Logement n°5 - Rez-de-Chaussée  
19.11.2010

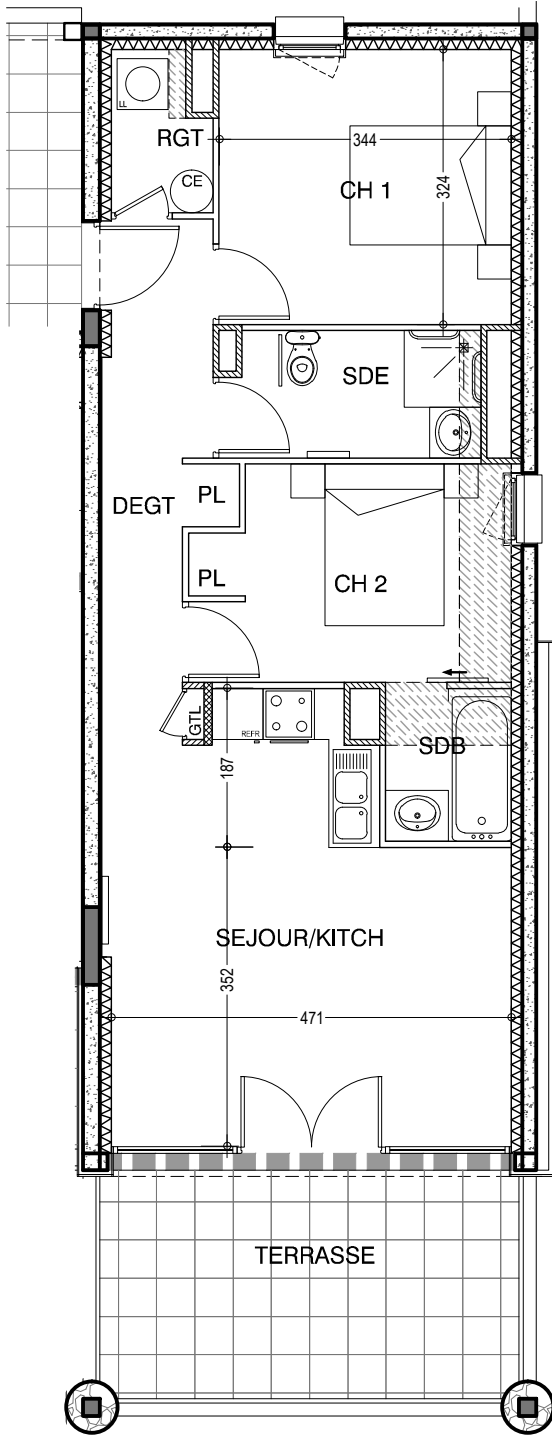

Pièces	Surfaces
Entrée/Dégagements	9.50 m <sup>2</sup>
Séjour/Cuisine	21.70 m <sup>2</sup>
Chambre 1	11.15 m <sup>2</sup>
Chambre 2	9.15 m <sup>2</sup>
Coin nuit (CN)	
Cabine (CAB)	
Bains (SDB/SDE)	7.00 m <sup>2</sup>
WC	
<b>Total surface habitable</b>	<b>58.50 m<sup>2</sup></b>

Terrasse	13.20 m <sup>2</sup>
Balcon	
<b>Total terrasse/balcon</b>	<b>13.20 m<sup>2</sup></b>

**archi 3a**

CORNET-FELGINES-CHEVALLIER

DOCUMENT NON CONTRACTUEL SUSCEPTIBLE DE MODIFICATION  
POUR DES RAISONS TECHNIQUES ET/OU ADMINISTRATIVES.  
22-07-2010